


Snitt. Mål: 1:500

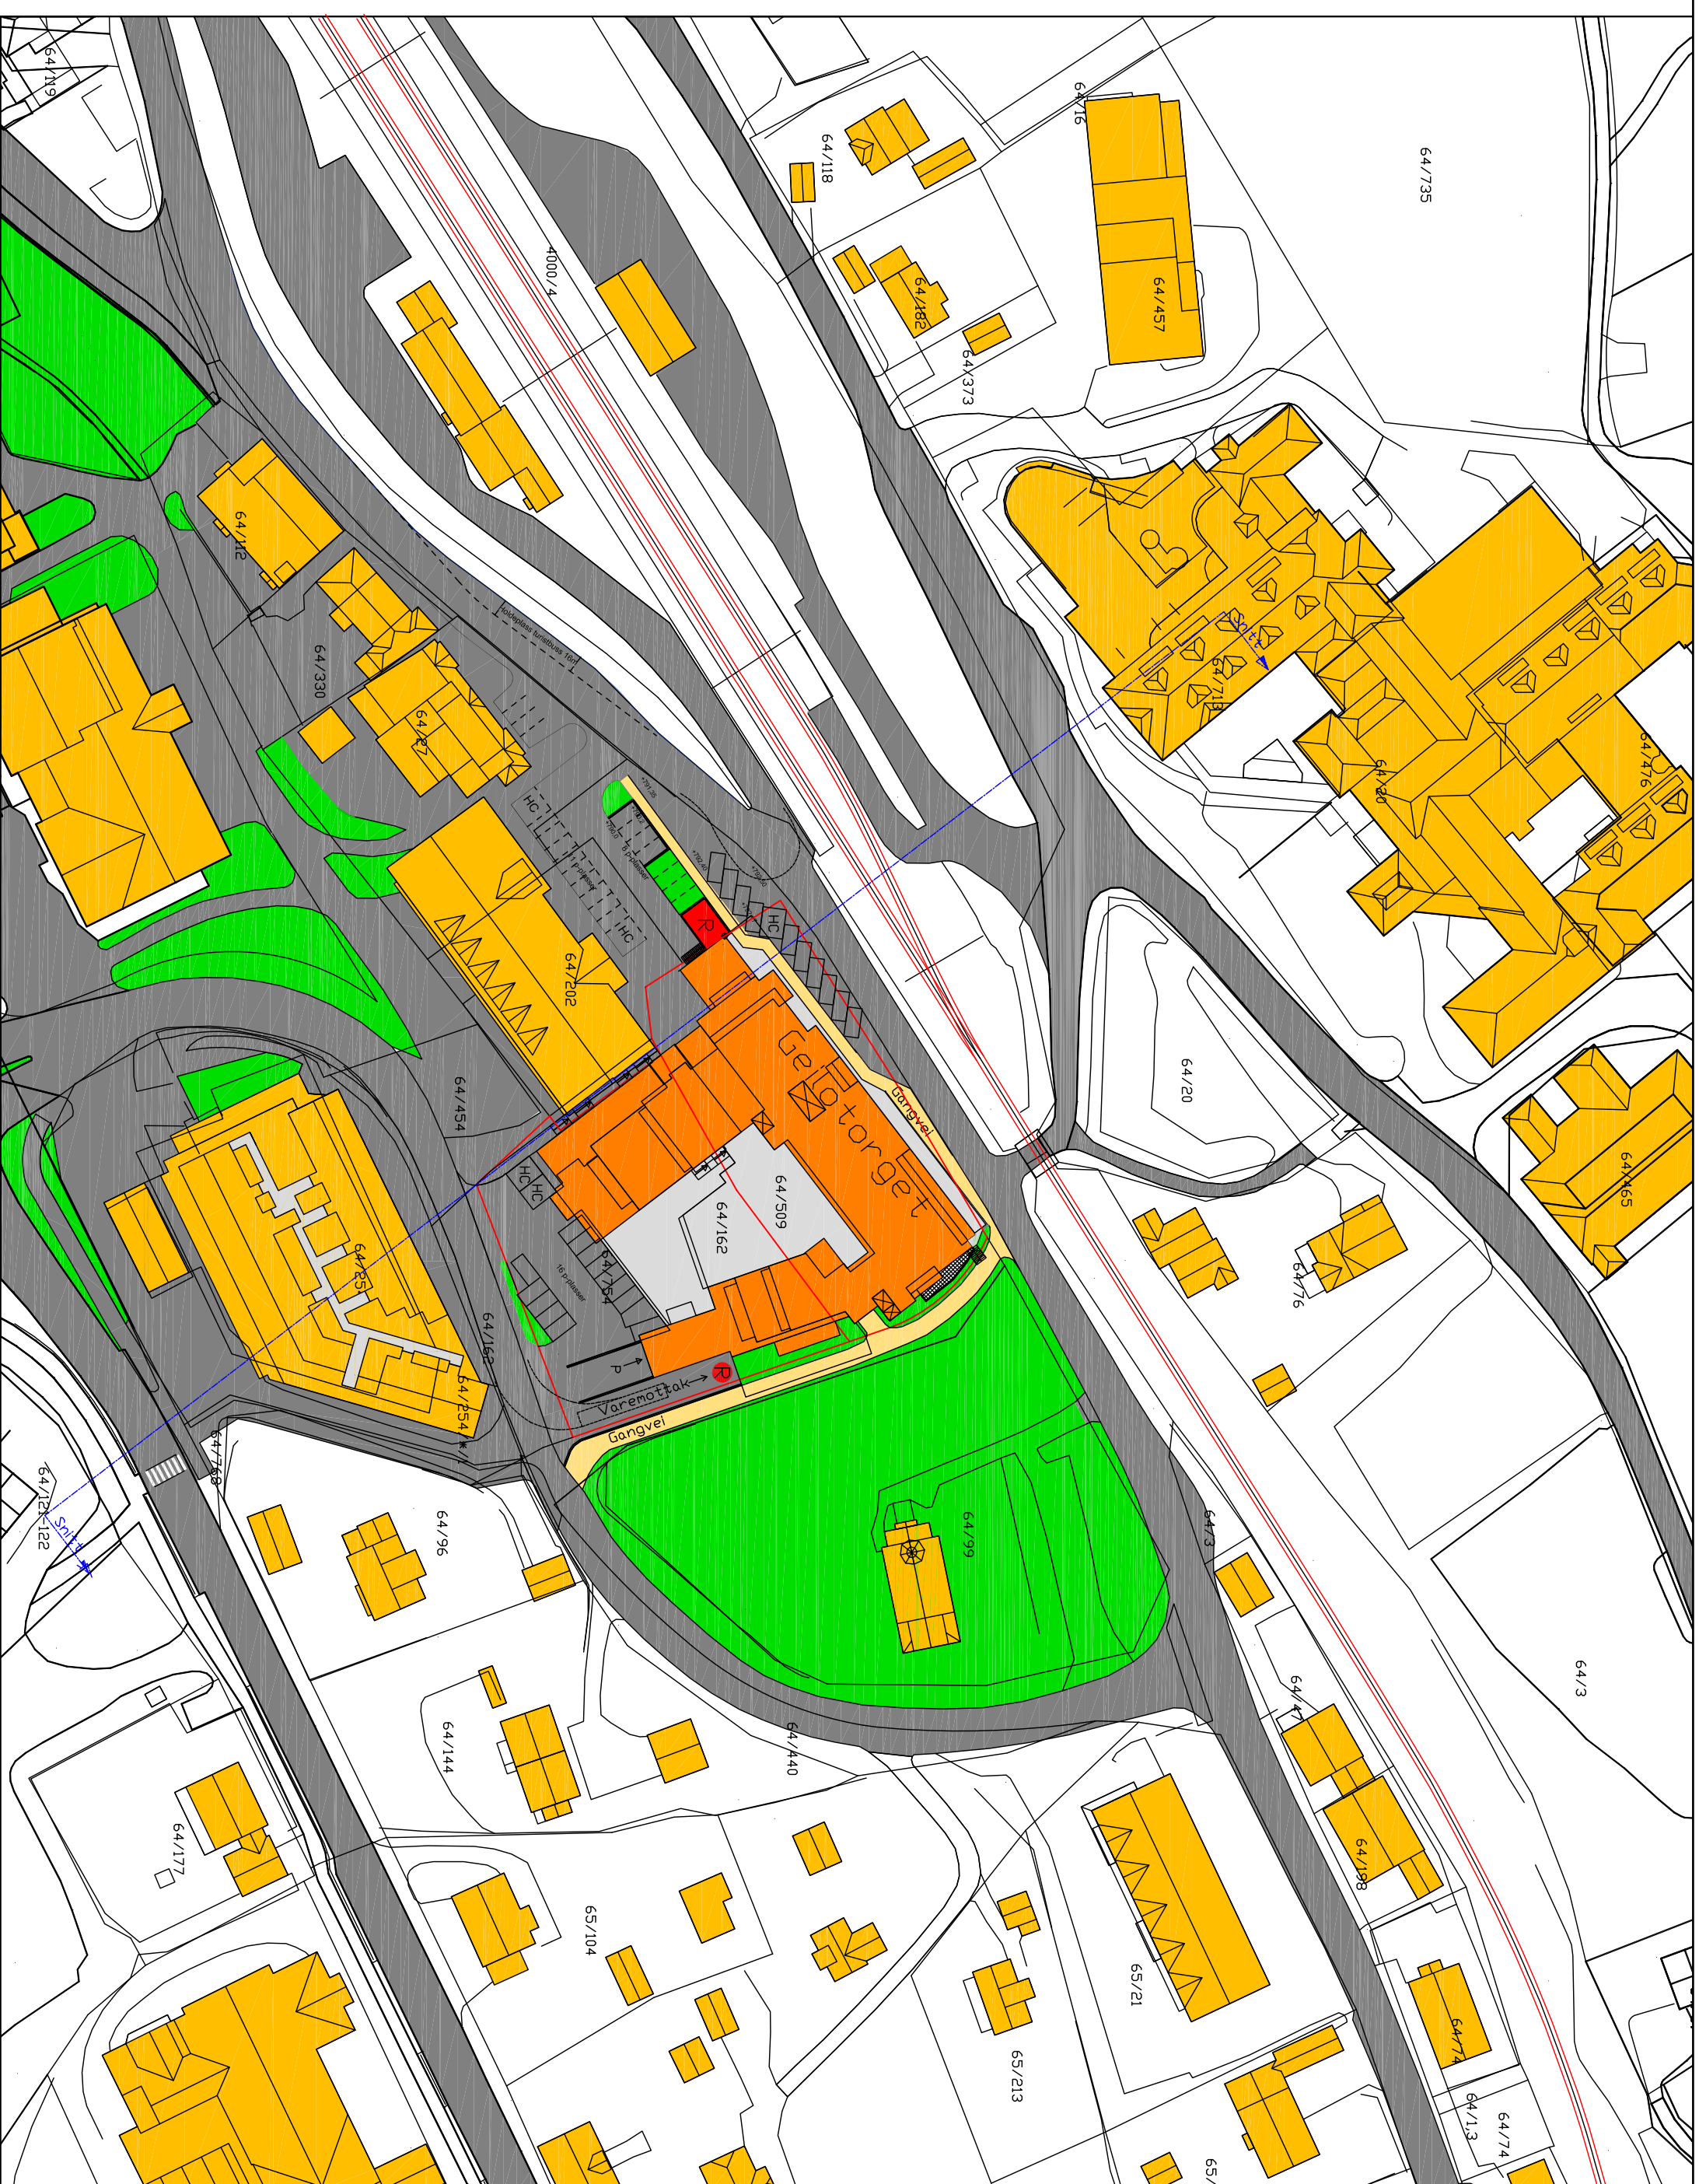

	Gellotorget
	Utareal. Felles/lek
	Andre bygninger
	Grøntareal. Gress/beplantning
	Veier og plasser
	Gangvei
	Renvasjonspunkt
	Støttmur
	Eiendomsgrænse

Dato	Konstr./Ripet	Gar./Bnr	Kilometer	Tegner
18.12.2013	AS	64/509-64/754	1:1000 (A2)	D-1

Situasjonsplan.
Gellotorget, Gellovengen 30, 3580 Gello

Utskrift	Beregning
----------	-----------